


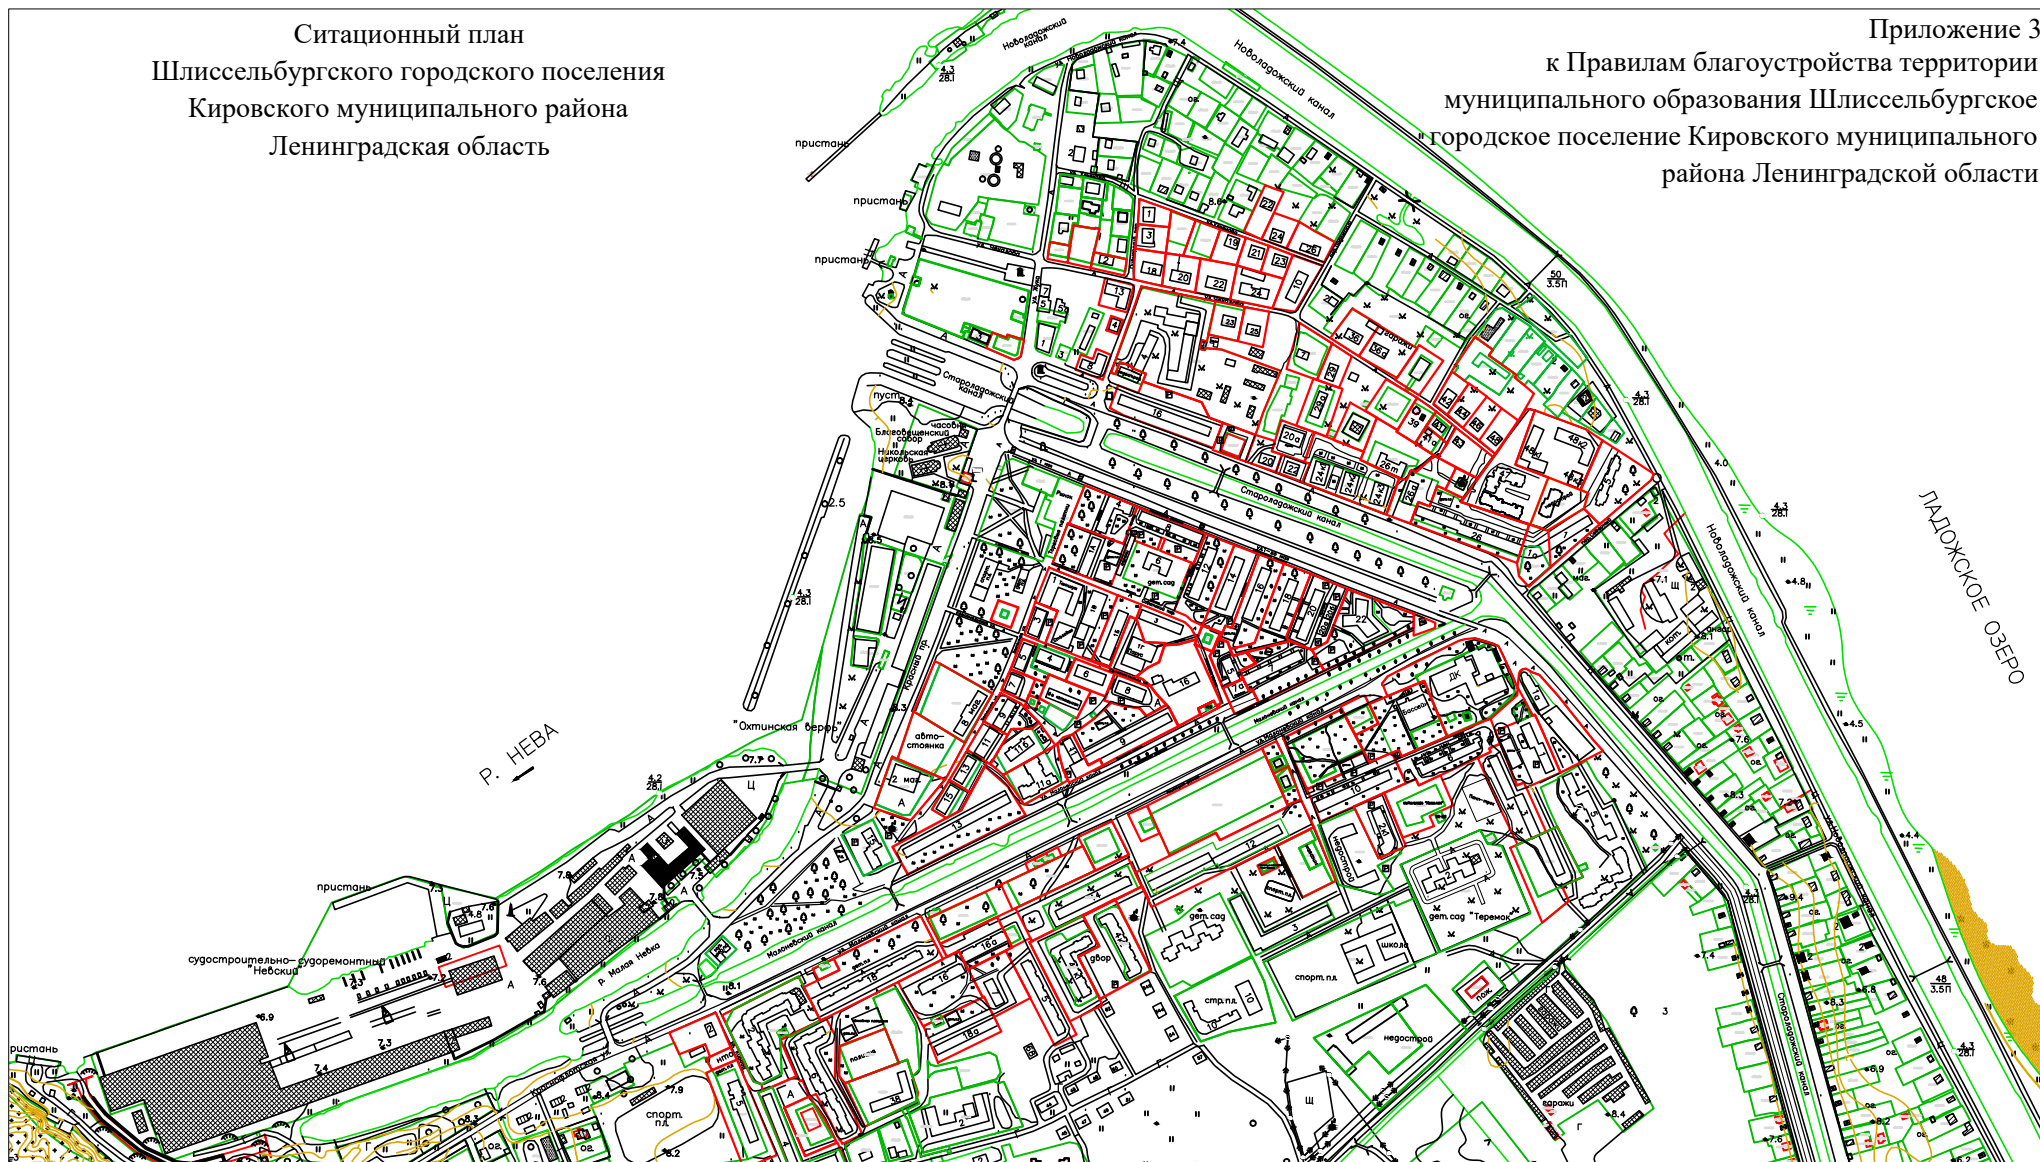

Ситуационный план
Шлиссельбургского городского поселения
Кировского муниципального района
Ленинградская область

Приложение 3
к Правилам благоустройства территории
муниципального образования Шлиссельбургское
городское поселение Кировского муниципального
района Ленинградской области



-  - границы закрепленных территорий
-  - границы земельных участков согласно сведениям Единого государственного реестра недвижимости