


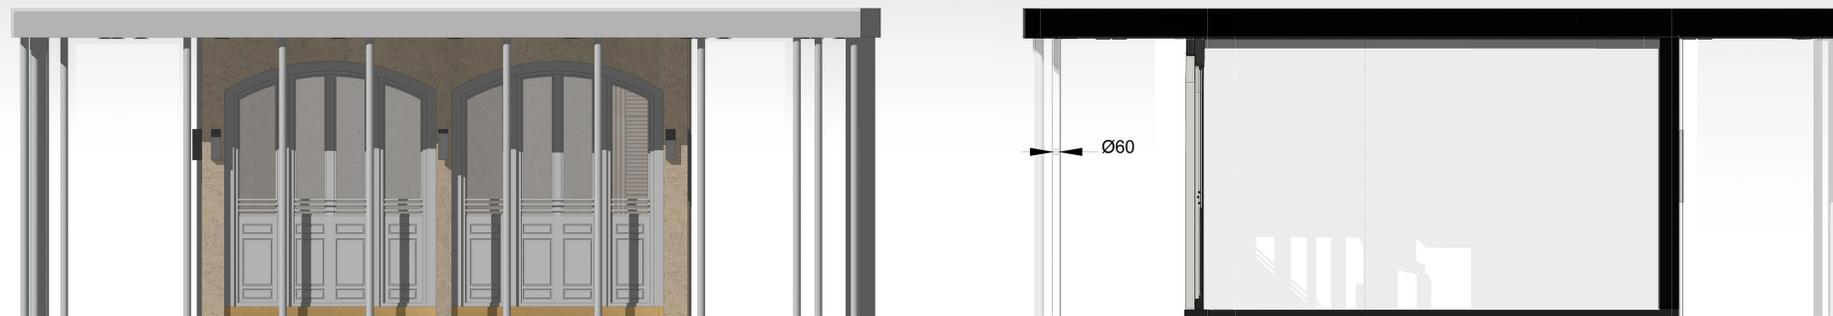

Главный фасад



Боковой фасад

Поперечный разрез

						-11.22-АР.КР		
						Администрация муниципального образования город Шлиссельбург Кировского муниципального района Ленинградской области		
Изм.	Кол.	Лист	Издок.	Подпись	Дата	Разработка проекта благоустройства общественной территории «_____» по ул. 1 Мая в г. Шлиссельбург		
Разработ								
Проверил						АР	25	
Н. контр.						Графические изображения		
ГАП								
ГИП								

Лист № 25 из 25
Подп. и дата
Взам. инв. №



Лист № _____
Подп. и дата _____
Взам. инв. № _____

						-11.22-АР. КР		
						Администрация муниципального образования город Шлиссельбург Кировского муниципального района Ленинградской области		
Изм.	Кол.	Лист	Издк.	Подпись	Дата	Разработка проекта благоустройства общественной территории «_____» по ул. 1 Мая в г. Шлиссельбург		
Разработ						Стация	Лист	Листов
Проверил						АР	26	
Н. контр.						Графические изображения		
ГАП								
ГИП								



Лист № 27
Подп. и дата
Взам. инв. №

						-11.22-АР. КР		
						Администрация муниципального образования город Шлиссельбург Кировского муниципального района Ленинградской области		
Изм.	Кол.	Лист	Издок.	Подпись	Дата	Разработка проекта благоустройства общественной территории «_____» по ул. 1 Мая в г. Шлиссельбург		
Разработ.						Станд.	Лист	Листов
Проверил						АР	27	
Н. контр.						Графические изображения		
ГАП								
ГИП								



Примечания

1. В проходе между объемами размещается информационный стенд (сталь 3 мм с графировкой) 1400x400 мм
2. У входа в санузлы размещается аппарат для приема денежных средств
3. На Фасаде 8-1 предлагается разместить ретроспективу с изображениями города в прошлом

						-11.22-АР.КР		
						Администрация муниципального образования город Шлиссельбург Кировского муниципального района Ленинградской области		
<i>Изм.</i>	<i>Кол.</i>	<i>Лист</i>	<i>Издок.</i>	<i>Подпись</i>	<i>Дата</i>	Разработка проекта благоустройства общественной территории «_____» по ул. 1 Мая в г. Шлиссельбург		
<i>Разработ.</i>						<i>Стадия</i>	<i>Лист</i>	<i>Листов</i>
<i>Проверил</i>						АР	28	
<i>Н. контр.</i>						Графические изображения		
<i>ГАП</i>								
<i>ГИП</i>								

Лист № _____ Подп. и дата _____ Взам. инв. № _____